


1F・平面図

食事以外の時間には皆さまのくつろぎの場となるほか、様々なアクティビティが行われます。

季節の移り変わりを感じていただき、天気の良い日はゆっくりくつろいでいただけます。

中庭に面したくつろげる空間で、リラックスしてリハビリに取り組みます。

町内会の集会所。地域の方たちとの交流の場で、新しいお付き合いや地域の一員としての楽しみも始まります。

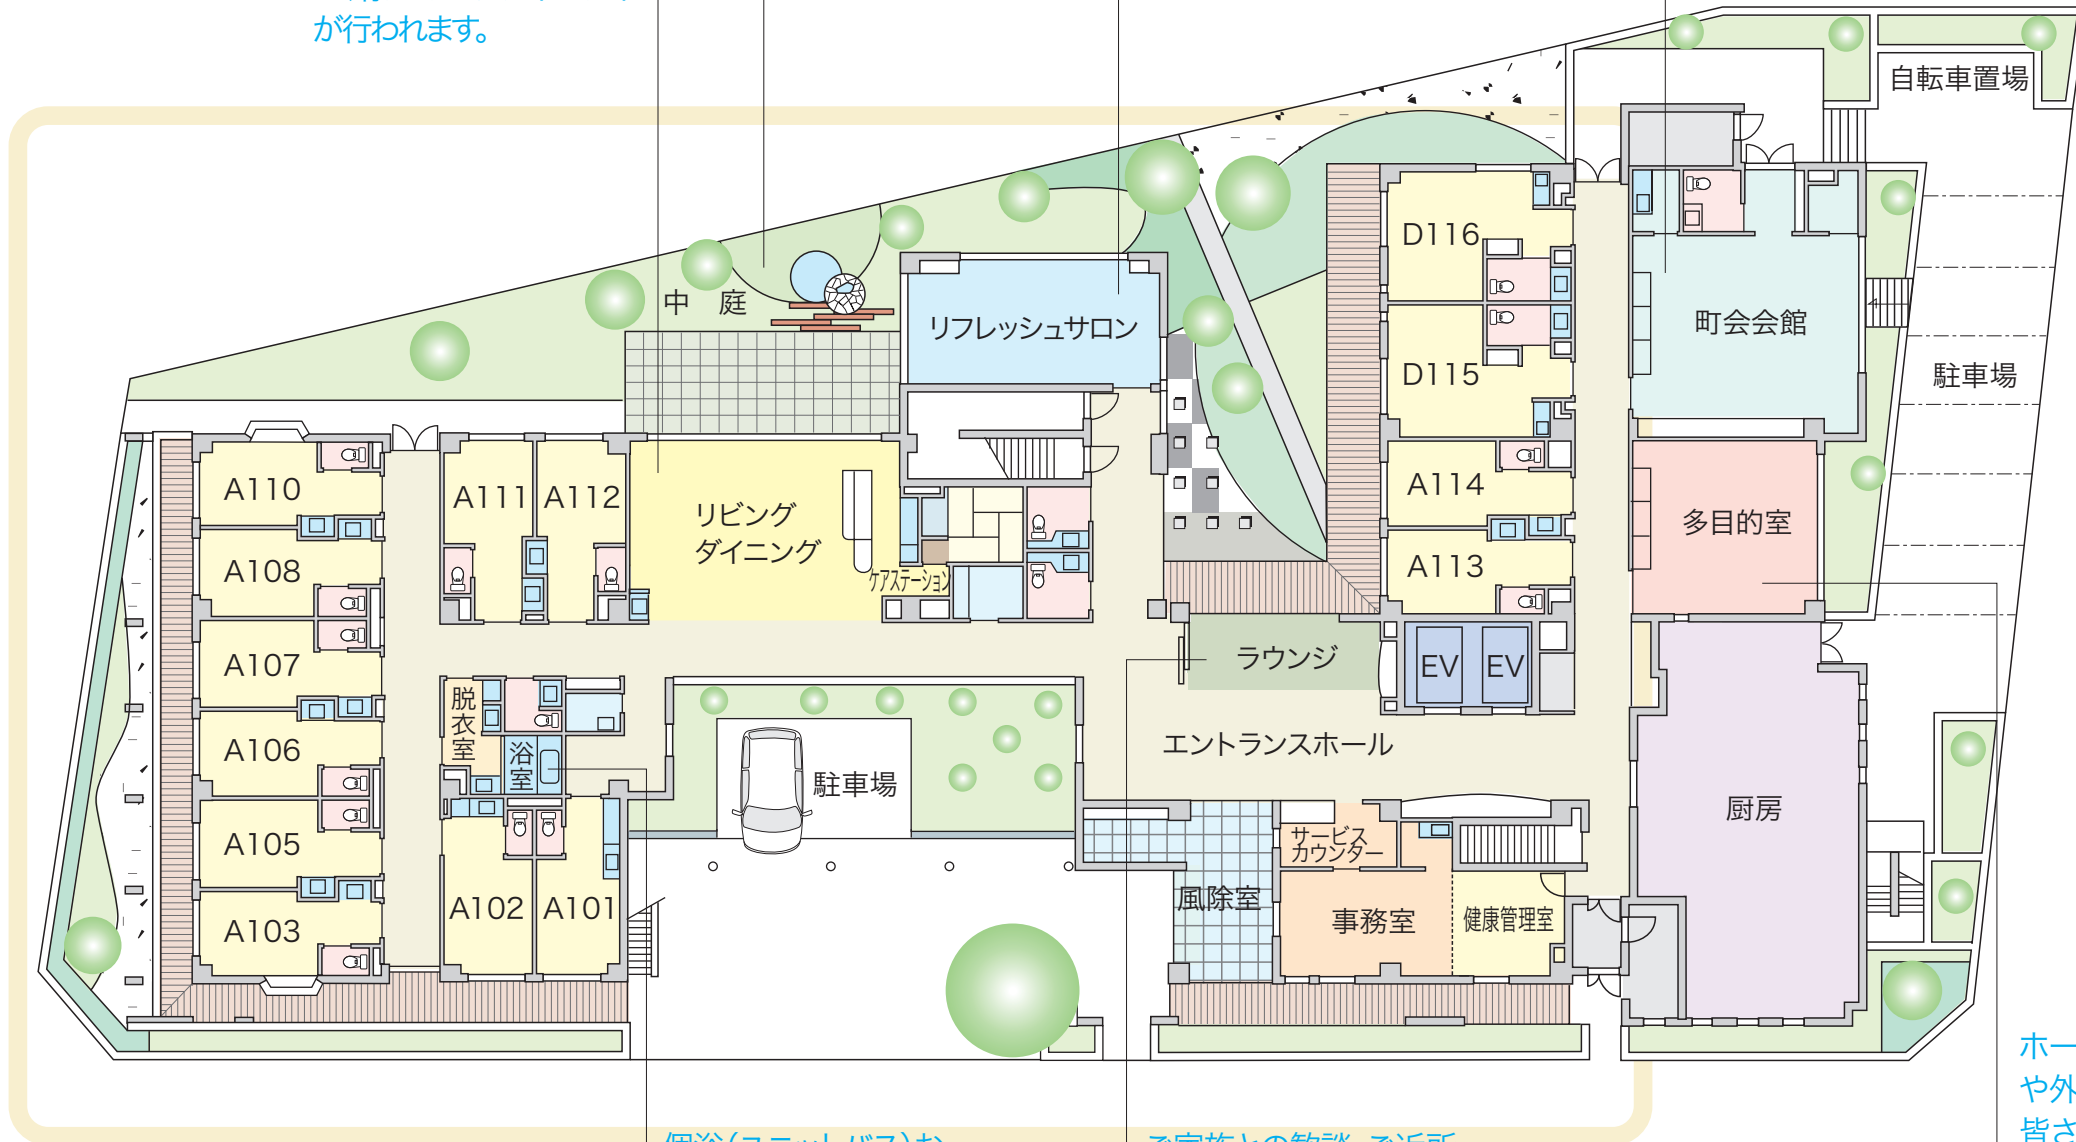


個浴(ユニットバス)お一人・見守り・介助など、状態に応じて、お一人ずつゆっくりご入浴いただけます。

ご家族との歓談、ご近所やボランティアの方たちとの交流の場に。

ホーム全体の催し物や外部の方も交えて皆さんが集まり楽しい時間を過ごしていただく場所です。



2F・平面図

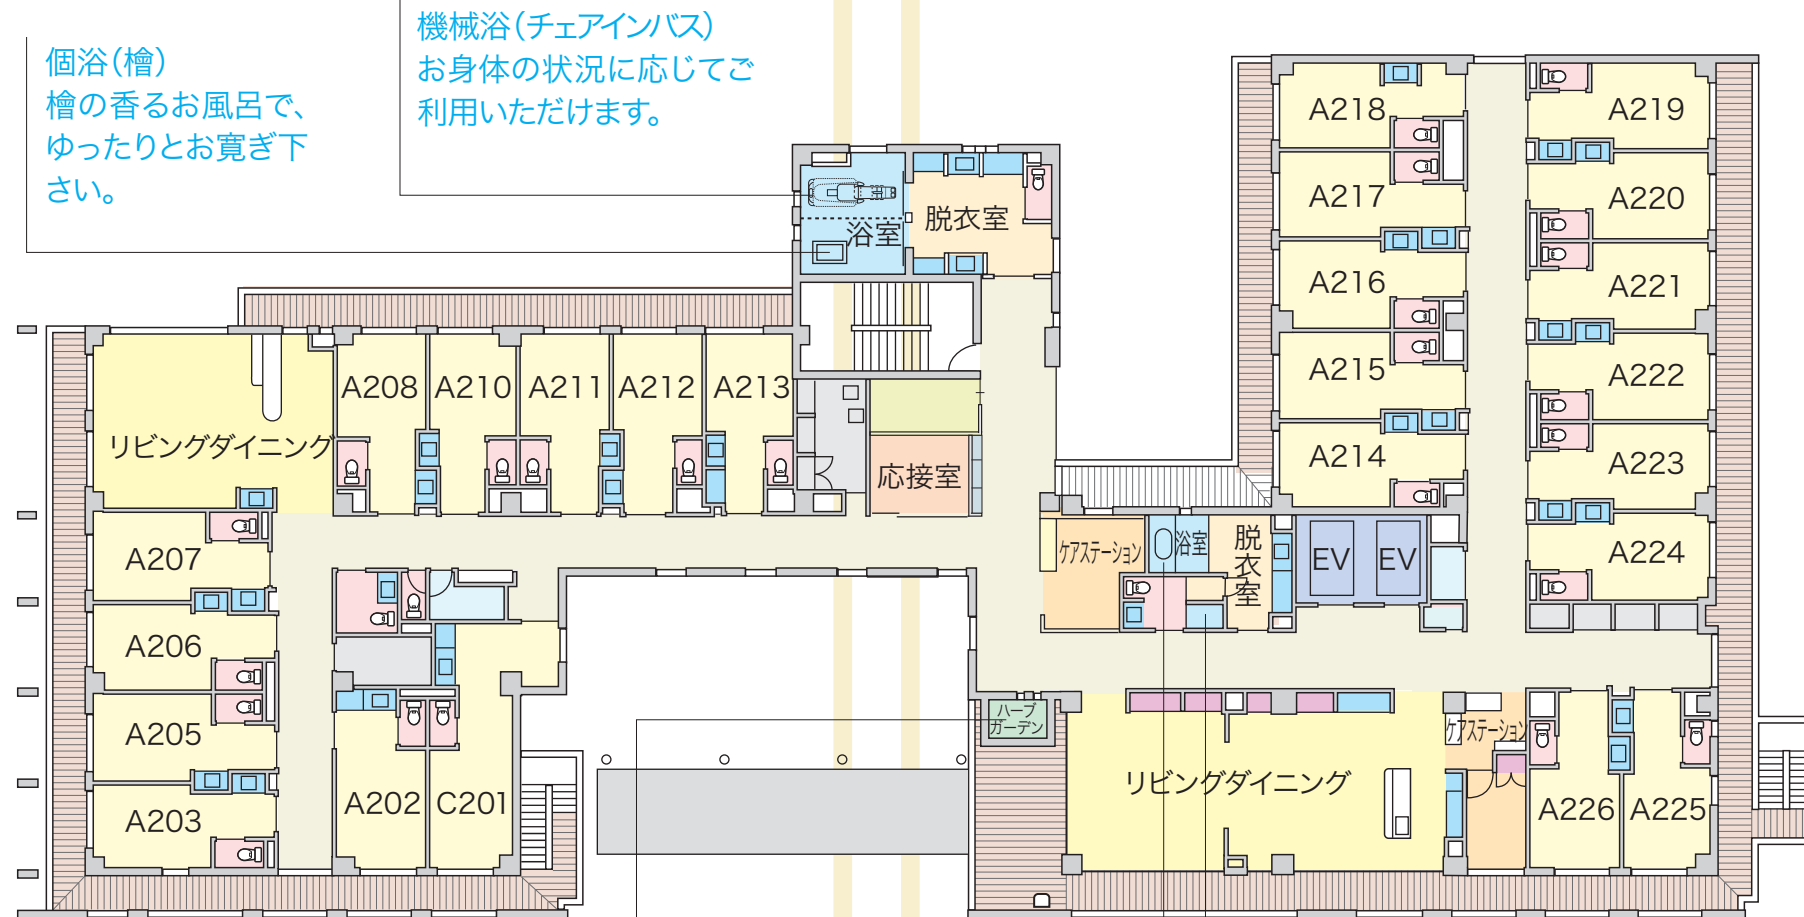

個浴(檜)
檜の香るお風呂で、
ゆったりとお寛ぎ下
さい。

機械浴(チェアインバス)
お身体の状態に応じてご
利用いただけます。

ハーブガーデン
ハーブガーデンを楽しんでいただ
いたり、デッキでハーブティーなど
気分をリフレッシュしていただくス
ペースです。

個浴(ユニットバス)
お一人・見守り・介助など、状態
に応じて、お一人ずつゆっくりご
入浴いただけます。

シャワールーム
ちょっと汗を流したい時な
ど、ご利用いただけるスペー
スです。



3F・平面図

